


TEXTO REQUERIDO EN  
 CUMPLIMIENTO DE LA C.P.U.  
 DEL 22 DE JULIO, APROBADO EN  
 SESION EXTRAORDINARIA  
 DEL PLENO 10 7 91  
 SANTOVENIA DE PISUERGA  
 EL ALCALDE

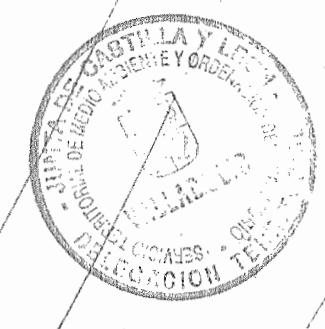


LIBREMENTE: Para tener presente que el presente documento ha sido  
 aprobado en el Pleno del Ayuntamiento de Santo Venia de Pisuerga  
 el día 10 de Julio de 1991.  
 El Funcionario,  
 10 JUL. 1991

<ul style="list-style-type: none"> <li>Carretera - Hito kilométrico</li> <li>Paseo de peatones</li> <li>Carretera en construcción</li> <li>Camino carretero</li> <li>Camino de herradura</li> <li>Senda</li> <li>Edificio - Vaso - Inf de aljate</li> <li>Aljate</li> <li>Tapia</li> <li>Alameda</li> </ul>	<ul style="list-style-type: none"> <li>Puente, alcantarilla</li> <li>Punto de apoyo - Punto de control</li> <li>Acequias</li> <li>Límite de cultivo</li> <li>Masa de árboles - Arbol aislado</li> <li>Arroyo, vaqueada</li> <li>Estanque - Pasa - Jardín</li> <li>Seto - Alcorque con arbol</li> <li>Cursada de nieve</li> </ul>	<ul style="list-style-type: none"> <li>Curso de aspiración - Cota</li> <li>Línea eléctrica</li> <li>Ferrocarril</li> <li>Línea telefónica o telegráfica</li> <li>Calle cortada</li> <li>Banca de riego - Banca de riegos</li> <li>Ferrol - Sematario</li> <li>Ferrol con sematario - Torre metálica</li> <li>Banco - Masca</li> </ul>	<ul style="list-style-type: none"> <li>Cabina de telefonos - Señal telefónica</li> <li>Entrada de agua - Respiradero</li> <li>Registro de Alcantarillado - Buzón</li> <li>Sumidero - Registro de telefonos</li> <li>Tropicales - Registro de luz</li> <li>Tapas sin identificar - Placa</li> <li>Aljate</li> </ul>	<p><b>Usos del Suelo</b></p> <ul style="list-style-type: none"> <li>Tc: Terreno de cultivo</li> <li>E: Erriol</li> <li>Fr: Frutales</li> <li>Mb: Monte bajo</li> <li>H: Huerto</li> <li>R: Regadío</li> </ul>
---	---	---	---	---

Signos Convencionales

ESCALA 1:2000

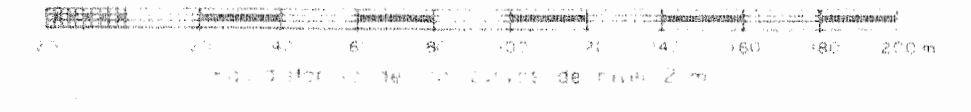

HOJA Nº -1-

1
2

- POZO DE ABASTECIMIENTO EXISTENTE
- DEPOSITO EXISTENTE
- CONDUCCION DE DISTRIBUCION EXISTENTE
- CONDUCCION DE ABASTECIMIENTO EXISTENTE
- CONDUCCION DE DISTRIBUCION PROYECTADO

**SANTOVENIA DE PISUERGA**

FECHA	NORMAS SUBSIDIARIAS DE PLANEAMIENTO MUNICIPAL	
	EXCMO. AYUNTAMIENTO	ORDENACION
PLANO	RED DE ABASTECIMIENTO DE AGUA	ESCALA 1:2000
FOR EL EQUIPO	PLANO Nº 1a	
ENERO/1991	J. MIGUEL ANGE VAZQUEZ HERRERO	